


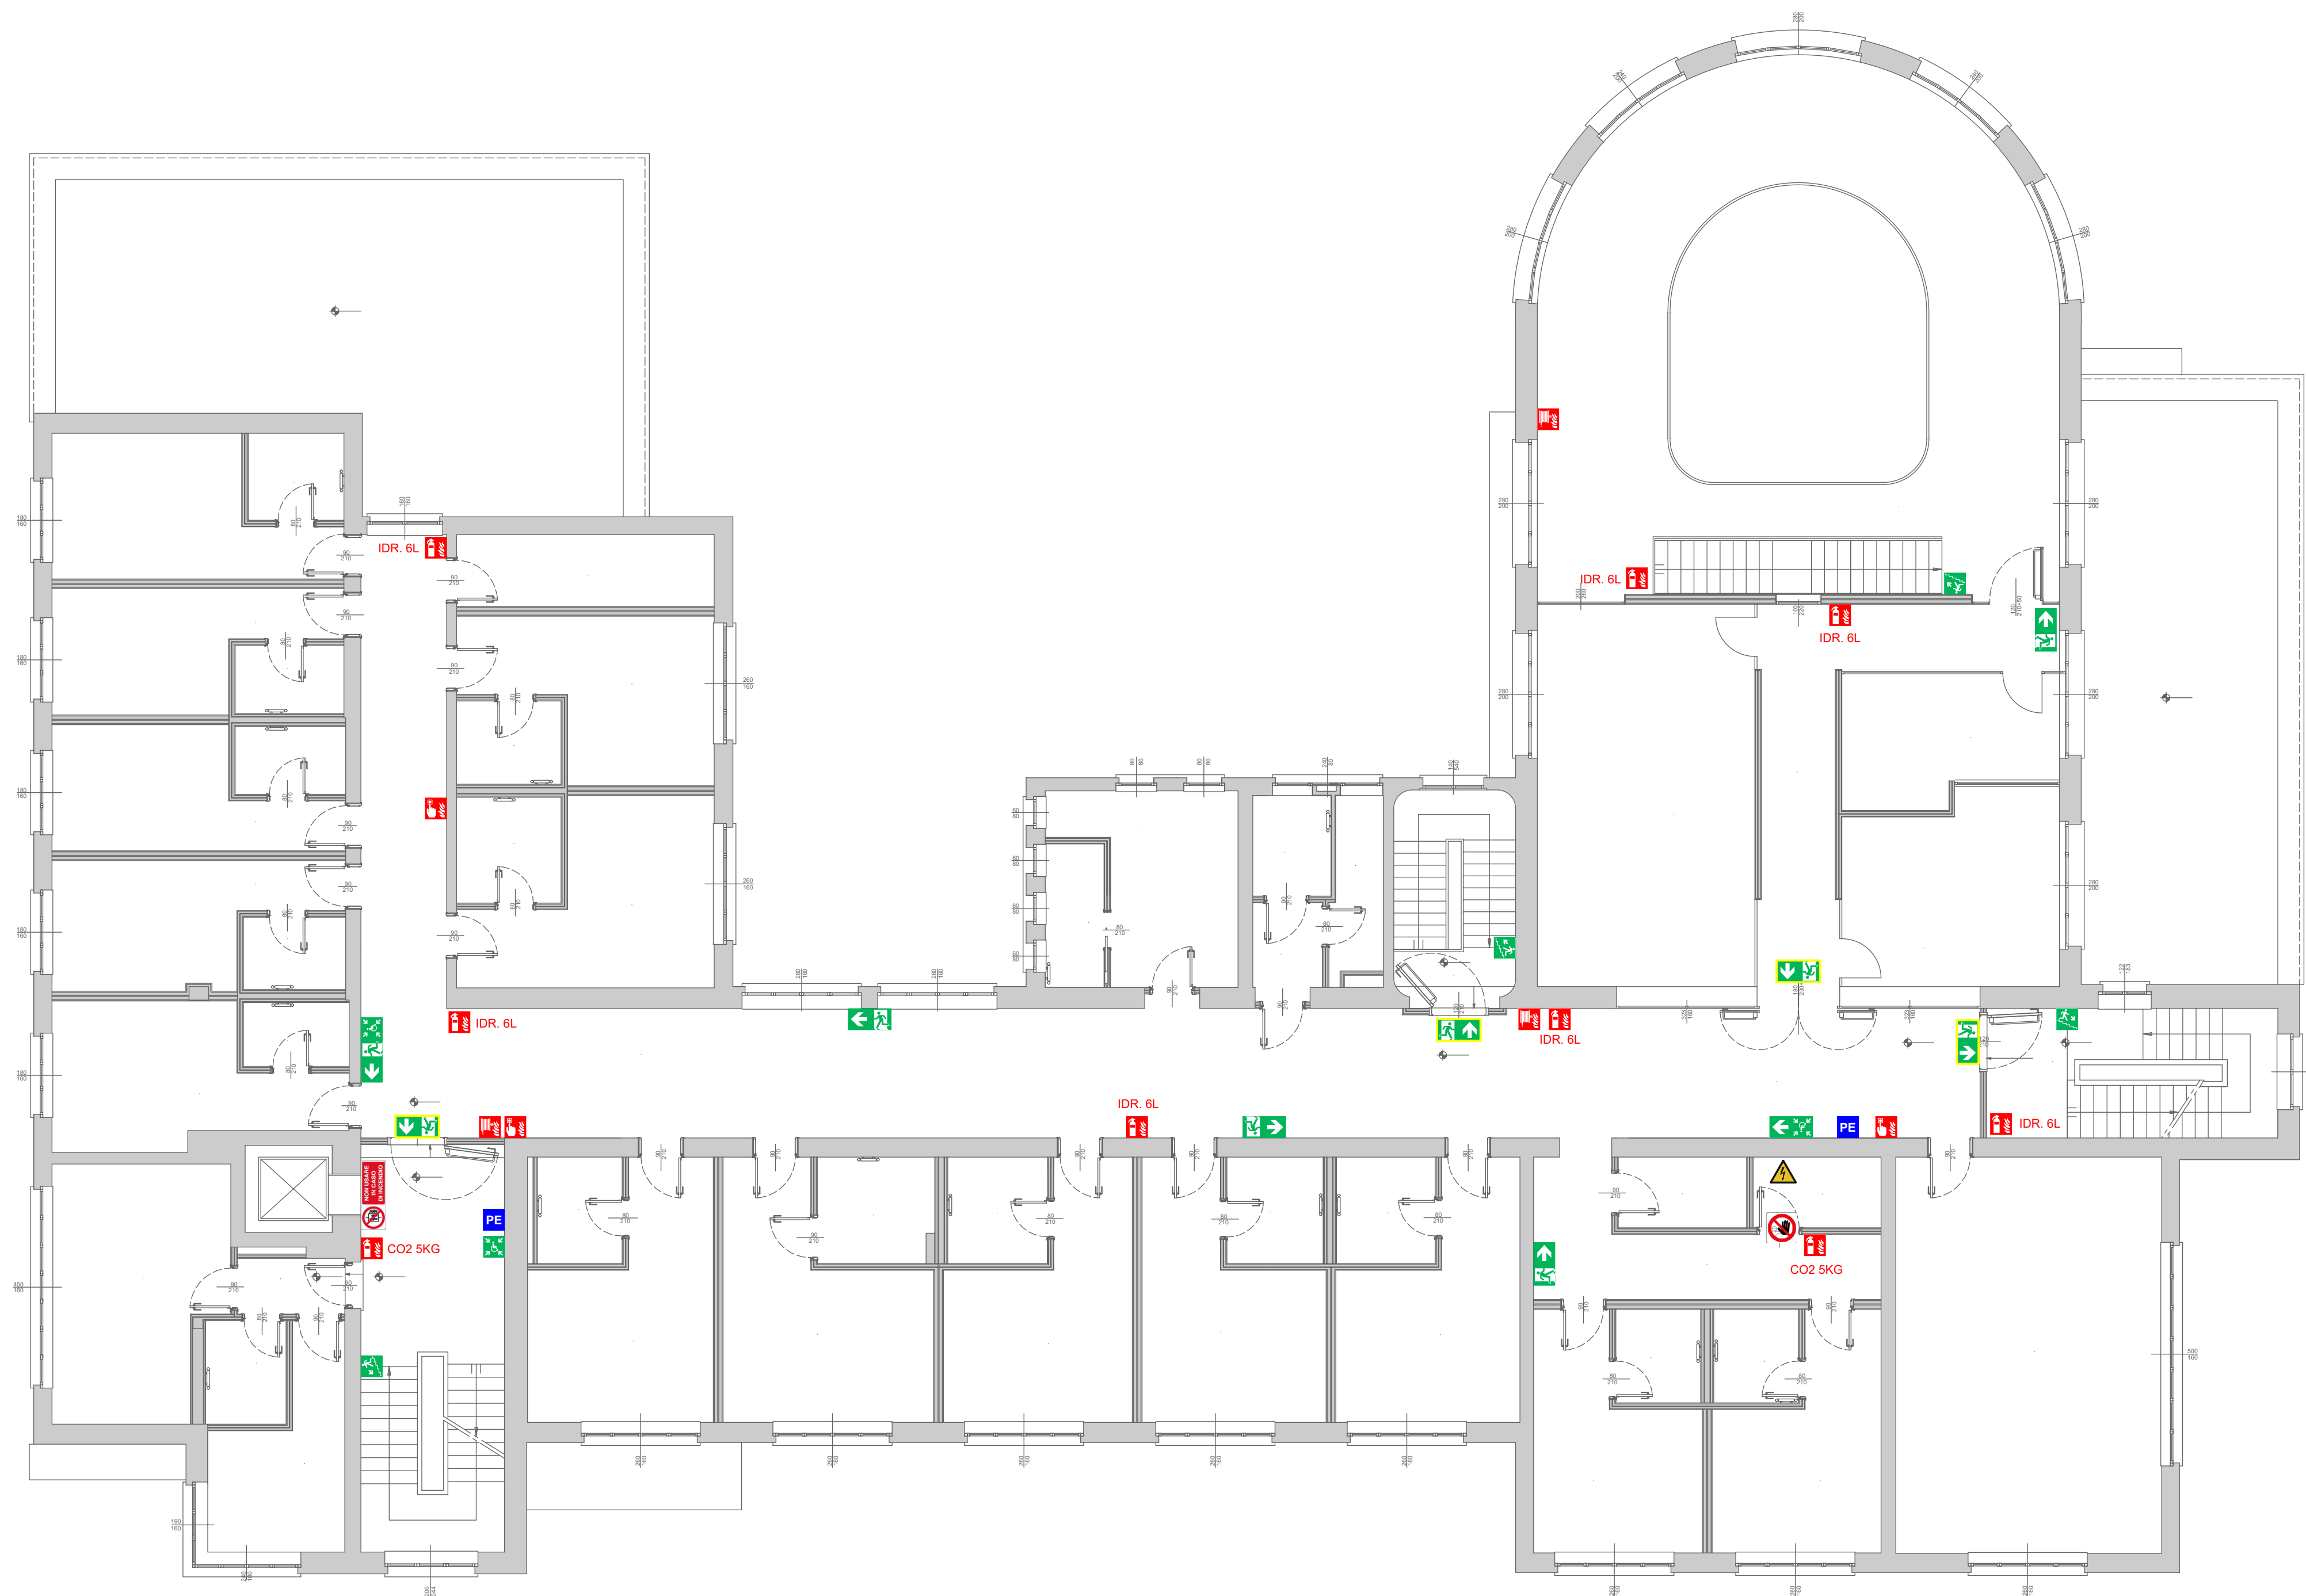




**FONDAZIONE
UNIVERMANTOVA**

**COMUNE
DI MANTOVA**




MINISTERO DELL'ISTRUZIONE,
DELL'UNIVERSITA' E DELLA RICERCA

REGIONE LOMBARDIA

Ristrutturazione edilizia edificio Ex G.I.L. per insediamento
COLLEGIO UNIMANTOVA
Via Solferino e San Martino n. 32

Progettista Architettonico	Progettista Strutture
Arch. Gianni Girelli	Ing. Stefano Mazzocchi
Progettista Impianti Meccanici	Progettista Impianti Elettrici
Ing. Renato Borrini	P.I. Davide Moretto
Coordinatore in fase di Progettazione	Prevenzione Incendi
Arch. Corrado Fantoni	Geom. Filippo Zanoni

Progetto Definitivo				
SEGNALETICA DI SICUREZZA			Elaborato	D.02.V.515
Oggetto			Scala	1:100
			Data	04.08.2020
Revisioni	N°	Descrizione	Data	
	0	Emissione	01.02.2019	
	1	Adeguamento simbolo corpi illuminanti	17.05.2019	
	2	Aggiornamento base progetto	28.02.2020	
	3	Aggiornamento	04.08.2020	
Studio di Architettura Gianni Girelli e Associati				
Palazzo ALPI - Via Iaria Alpi n. 4 - 46100 MANTOVA - Tel. 0376/24.81.64 - Fax 0376/37.98.80				